


No.	名称	材質・仕様	個数	備考
1	側板(左)	低圧メラミン化粧Ptb	1	
2	側板(右)	不燃材	1	
3	底板	不燃材	1	
4	天板	低圧メラミン化粧Ptb	1	
5	背板	FF化粧MDF+Ptb	1	

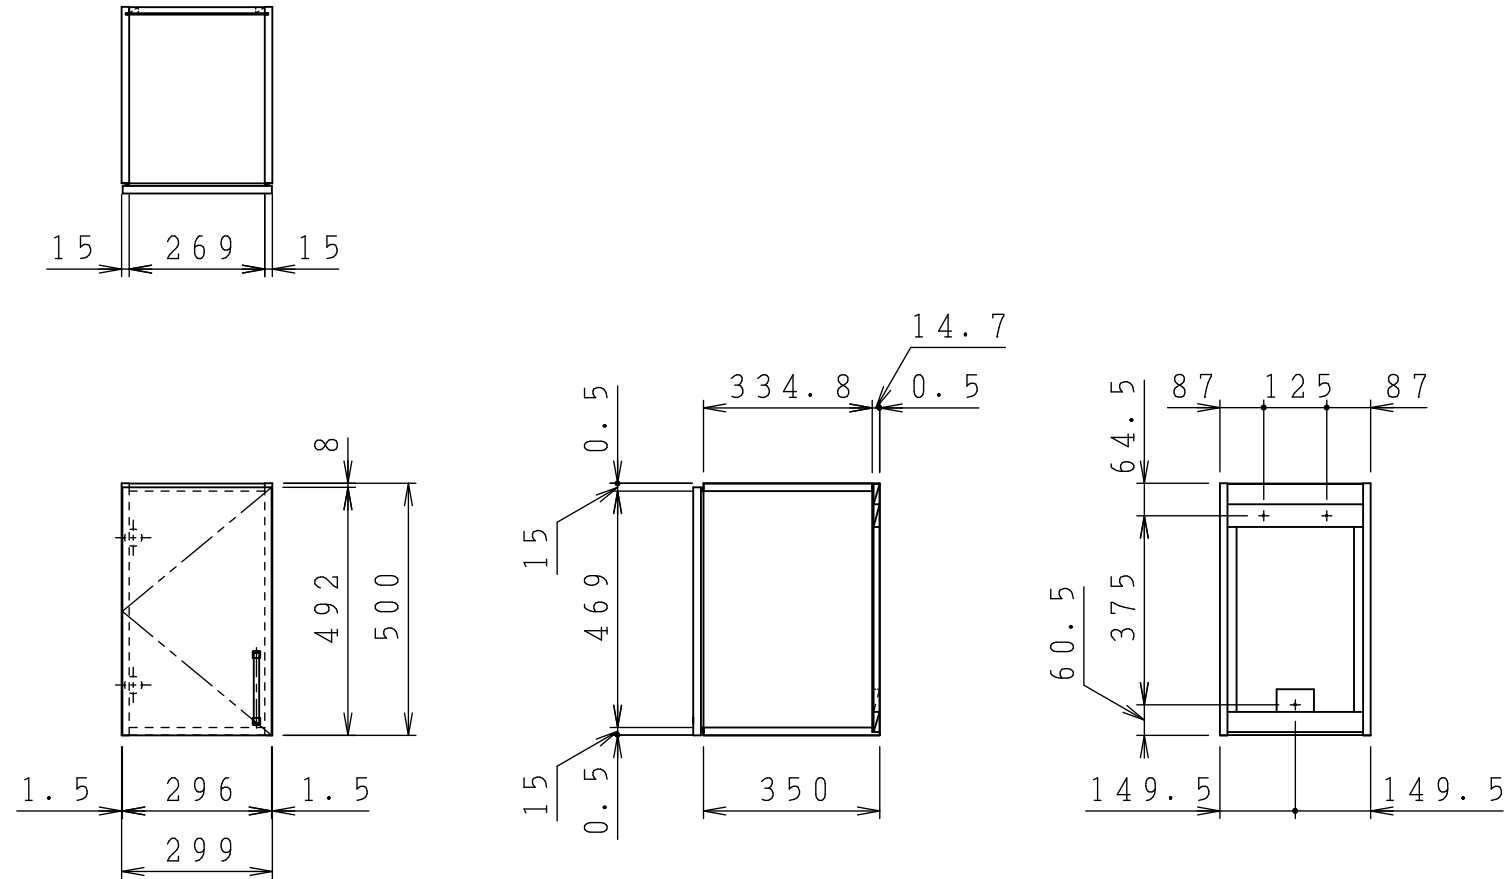

型式	W***-30FL		図番	01AKSK221AA030B1	
	名称	SK ショート吊戸棚(側・底板不燃仕様)		日付	2020-11-02
			尺度	1:15	
クリナップ株式会社					