


No.	名称	材質・仕様	個数	備考
1	トップ、シンク	NSSC180	1	
2	側板	低圧メラミン化粧Ptb	2	
3	底板	Ptb+SUS430	1	
4	背板	FF化粧MDF+Ptb	1	
5	仕切り板	低圧メラミン化粧Ptb	1	
6	補助幕板	FF化粧Ptb	2	
7	置き網棚	SWRM PEコーティング	1	

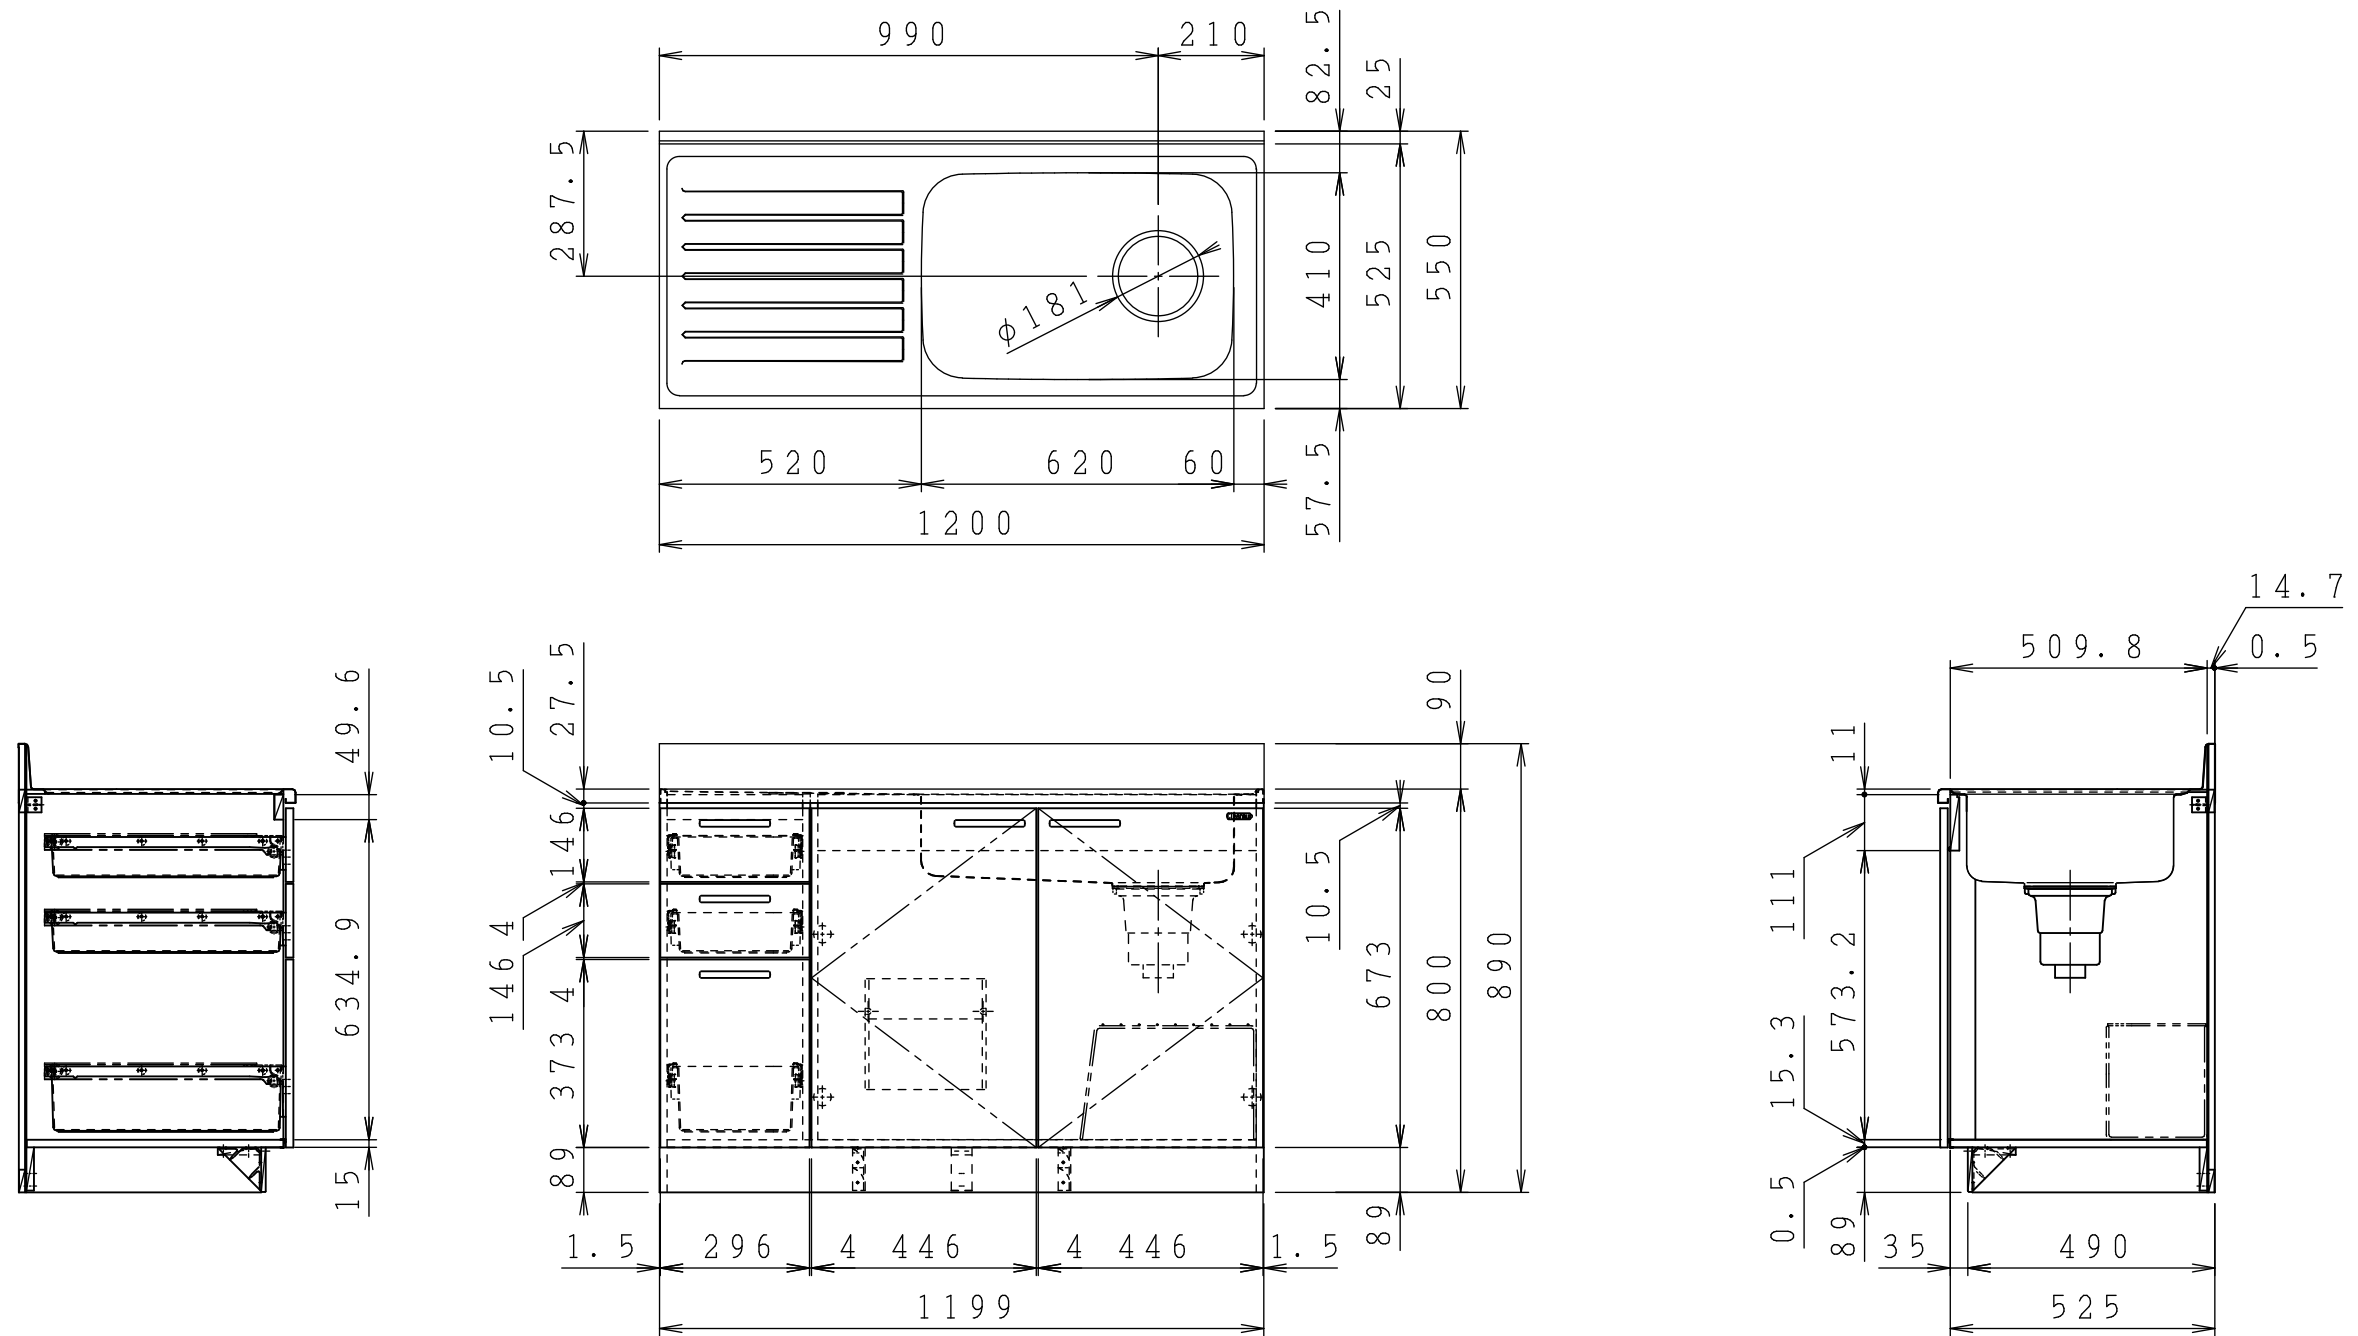

型式	***-120M R		図番	01AKMT200GF120B2	
	名称	さくら 流し台		日付	2020-11-02
			尺度	1:15	
クリナップ株式会社					